


STOLPE FOR REKKVERK PÅ UTSIDEN AV MEMBRAN OG BESLAG

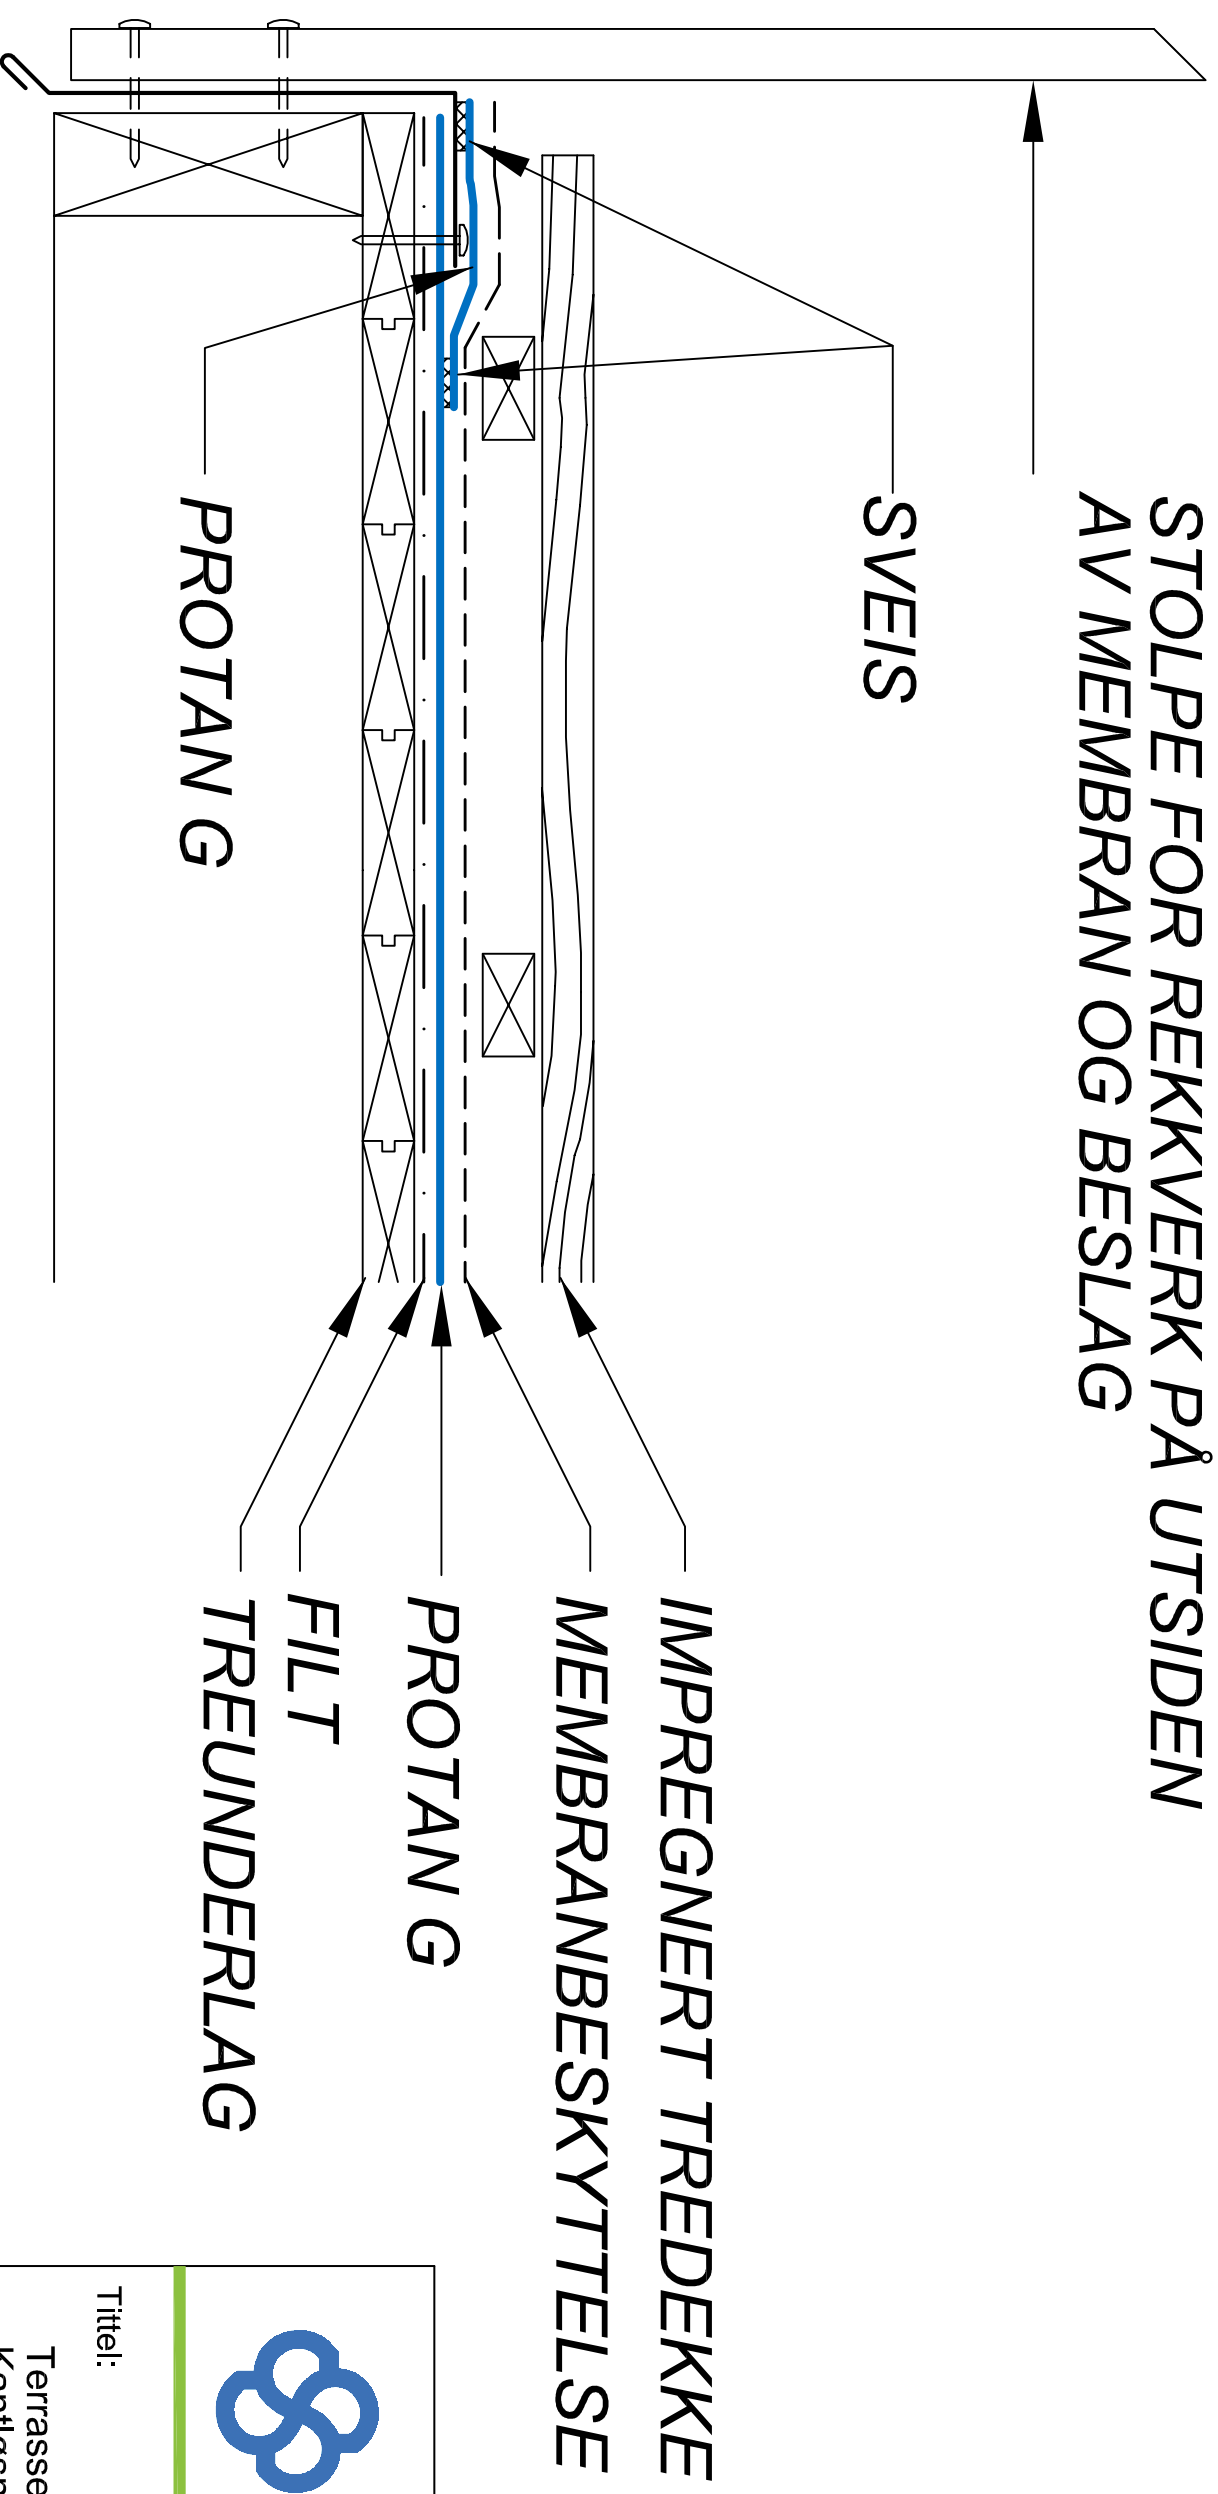

Titel:

Terrassemembran
Kantløsning

System:

Protan Terrasse og Balkong

Tegning Nr.

Protan 80-10-07

Siste Rev. Dato.

Mai 2010